


北

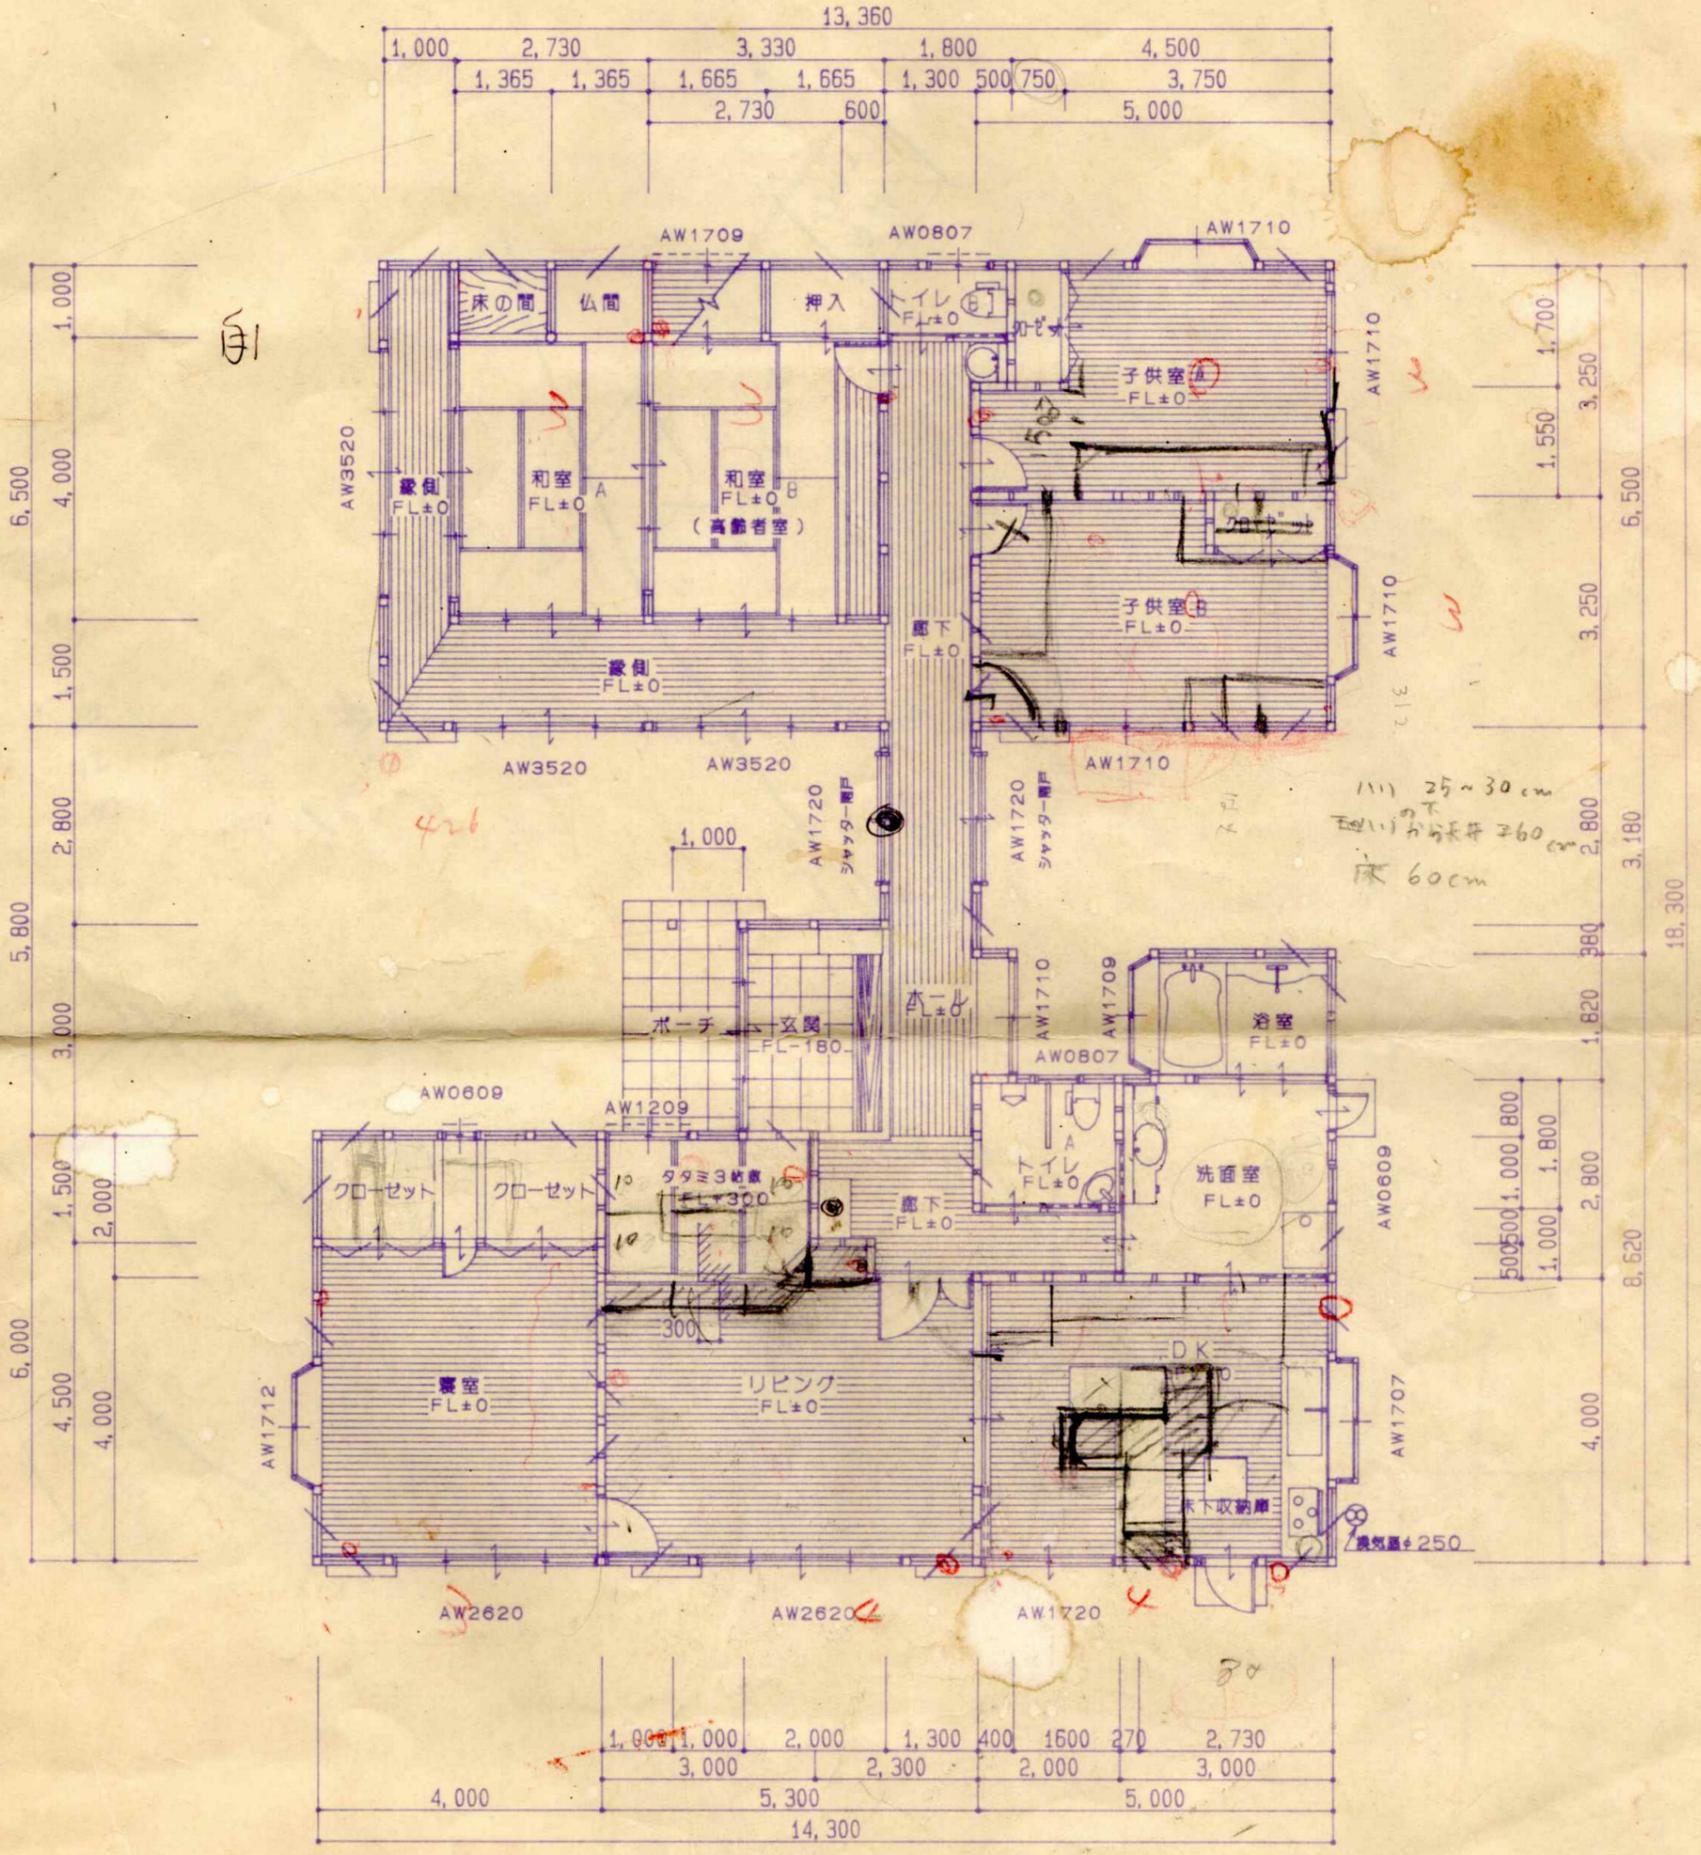

1階 平面図 S: 1/100

凡例

	外部廻り 真壁裏返し廻り・間仕切り壁 乾式工法を示す 柱 120×120
	廊がい / 印 90×30を示す // 印 90×45を示す

面積表

	面積	m ² (坪)
建築面積	198.87	(60.45)
床面積	195.87	(59.25)

浅岡 宗俊 邸		13年 7月 日	所長	主査	設計	製図	NO 枚中
住宅新築 工事設計図		大創設計有限公司			三重県知事登録 才1-819号		
図名	配電図 平面図	縮尺	1:100 1:100	一級建築士91000 測量士 才S45-1973号 消防設備士 才四類46才26号		四日市市久保田2丁目11-18 TEL51-7276・38-1914 太田 正	